


BUDYNKI MIESZKALNE JEDNOLOKALOWE JEDNORODZINNE W ZABUDOWIE SZEREGOWEJ OBRĘB MĘDLÓW, JEDNOSTKA EWIDENCYJNA ŻÓRAWINA

ORIENTACJA

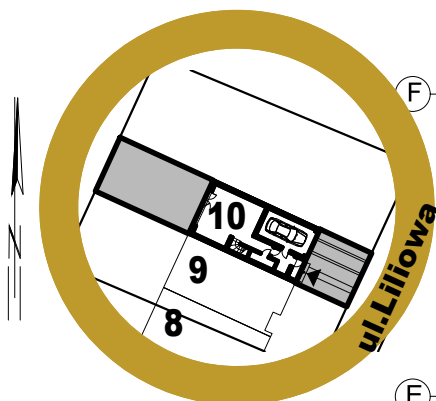


ZESTAWIENIE POWIERZCHNI :

1/01 Wiatrołap	
3,92m ²	Płytki gresowe
1/02 Hol	
5,13m ²	Płytki gresowe
1/03 Łazienka	
2,15m ²	Płytki gresowe
1/04 Salon/Jadaln.	
22,08m ²	Panele podłogowe
1/05 Kuchnia	
6,18m ²	Płytki gresowe
1/06 Garaż	
16,88m ²	Płytki gresowe

Powierzchnia użytkowa podstawowa : 56,34m²

UWAGA:
Ostateczne zestawienie powierzchni uściślić
po inwentaryzacji i obmiarze geodezyjnym.

Wentylacja : mechaniczna

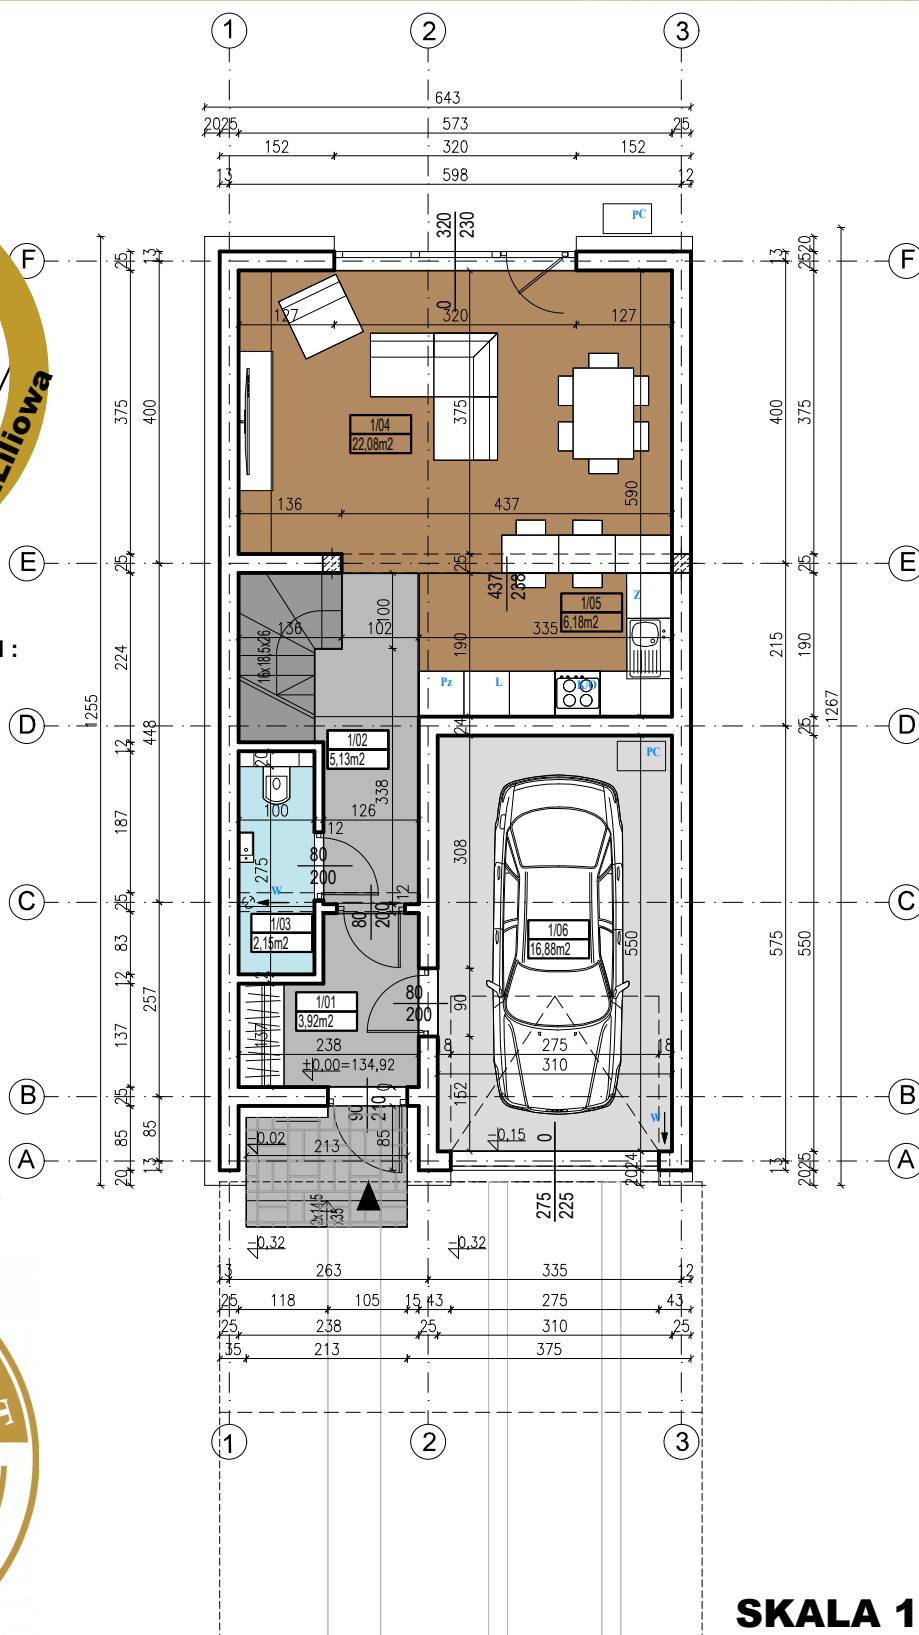

SKALA 1:100

RZUT PARTERU LOKALU MIESZKALNEGO - Nr 10

Numer lokalu :	Powierzchnia lokalu :	Powierzchnia zabudowy :	Powierzchnia działki przynależna do lokalu :
10	113,95m ²	80,82m ²	477,0m ²

INWESTOR: DEVELOPMENT BMK