


BUDYNKI MIESZKALNE JEDNOLOKALOWE JEDNORODZINNE W ZABUDOWIE SZEREGOWEJ OBRĘB MĘDLÓW, JEDNOSTKA EWIDENCYJNA ŻÓRAWINA

ORIENTACJA

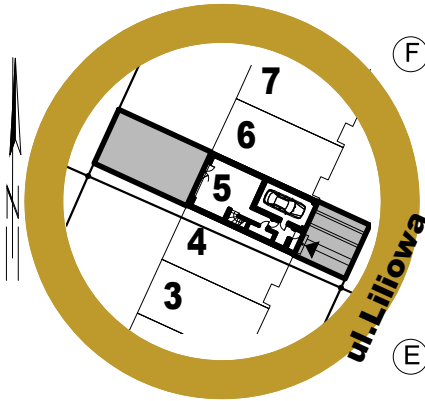


ZESTAWIENIE POWIERZCHNI :

1/01	Wiatrołap
3,92m ²	Płytki gresowe
1/02	Hol
5,13m ²	Płytki gresowe
1/03	Łazienka
2,15m ²	Płytki gresowe
1/04	Salon/Jadaln.
22,08m ²	Panele podłogowe
1/05	Kuchnia
6,18m ²	Płytki gresowe
1/06	Garaż
16,88m ²	Płytki gresowe

**Powierzchnia użytkowa
podstawowa : 56,34m²**

UWAGA:
Ostateczne zestawienie powierzchni uściślić
po inwentaryzacji i obmiarze geodezyjnym.

Wentylacja : mechaniczna

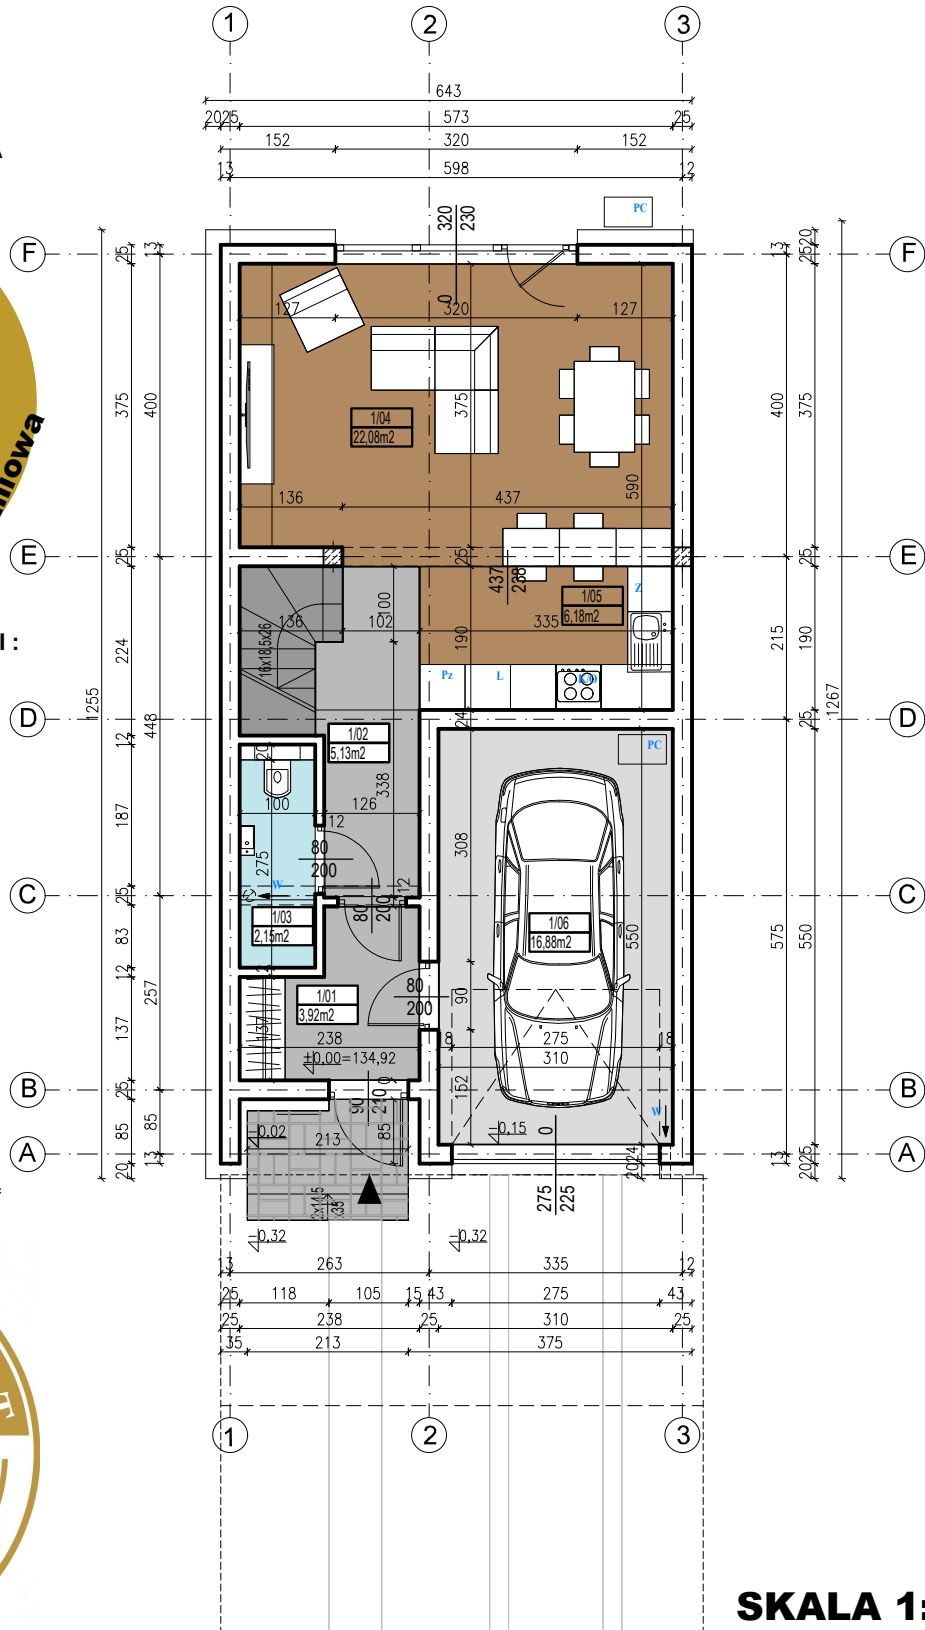

SKALA 1:100

RZUT PARTERU LOKALU MIESZKALNEGO - Nr 5

Numer lokalu :	Powierzchnia lokalu :	Powierzchnia zabudowy :	Powierzchnia działki przynależna do lokalu :
5	113,95m ²	78,44m ²	183,0m ²

INWESTOR: DEVELOPMENT BMK